


ulica Grunwaldzka 62,  
Bydgoszcz

# GARAŻ NR 9-C

## BUDYNEK C

WYMIARY: 274x575m  
POWIERZCHNIA: 15,76m<sup>2</sup>

**MS**  
Developer  
sp. z o.o. sp. k.  
ul. Lipowa 1  
85-062 Bydgoszcz  
NIP 9671364886  
KRS 0000557226  
[www.msdeveloper.eu](http://www.msdeveloper.eu)

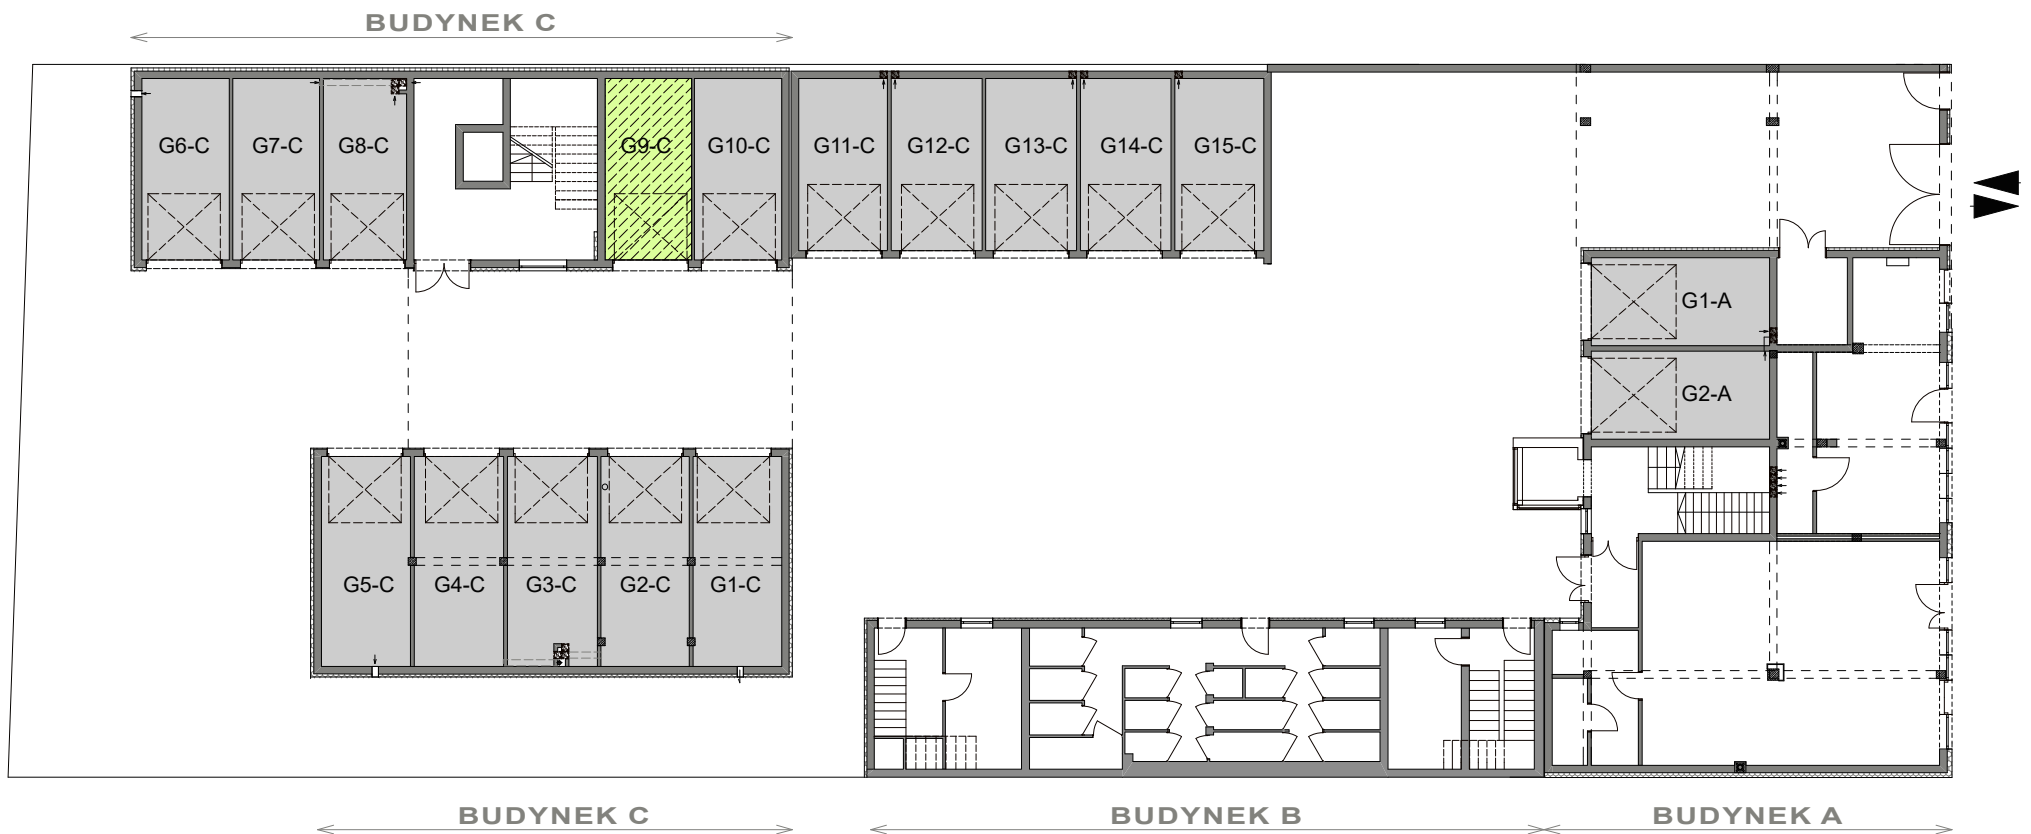

**CENA: 50 000zł**

0 1m 2m 3m 4m 5m 6m 7m 8m 9m 10m