


ulica Grunwaldzka 62,
Bydgoszcz

GARAŻ NR 14-C

WYMIARY: 285x548m
POWIERZCHNIA: 15,62m²

MS
Developer
sp. z o.o. sp. k.
ul. Lipowa 1
85-062 Bydgoszcz
NIP 9671364886
KRS 0000557226
www.msdeveloper.eu

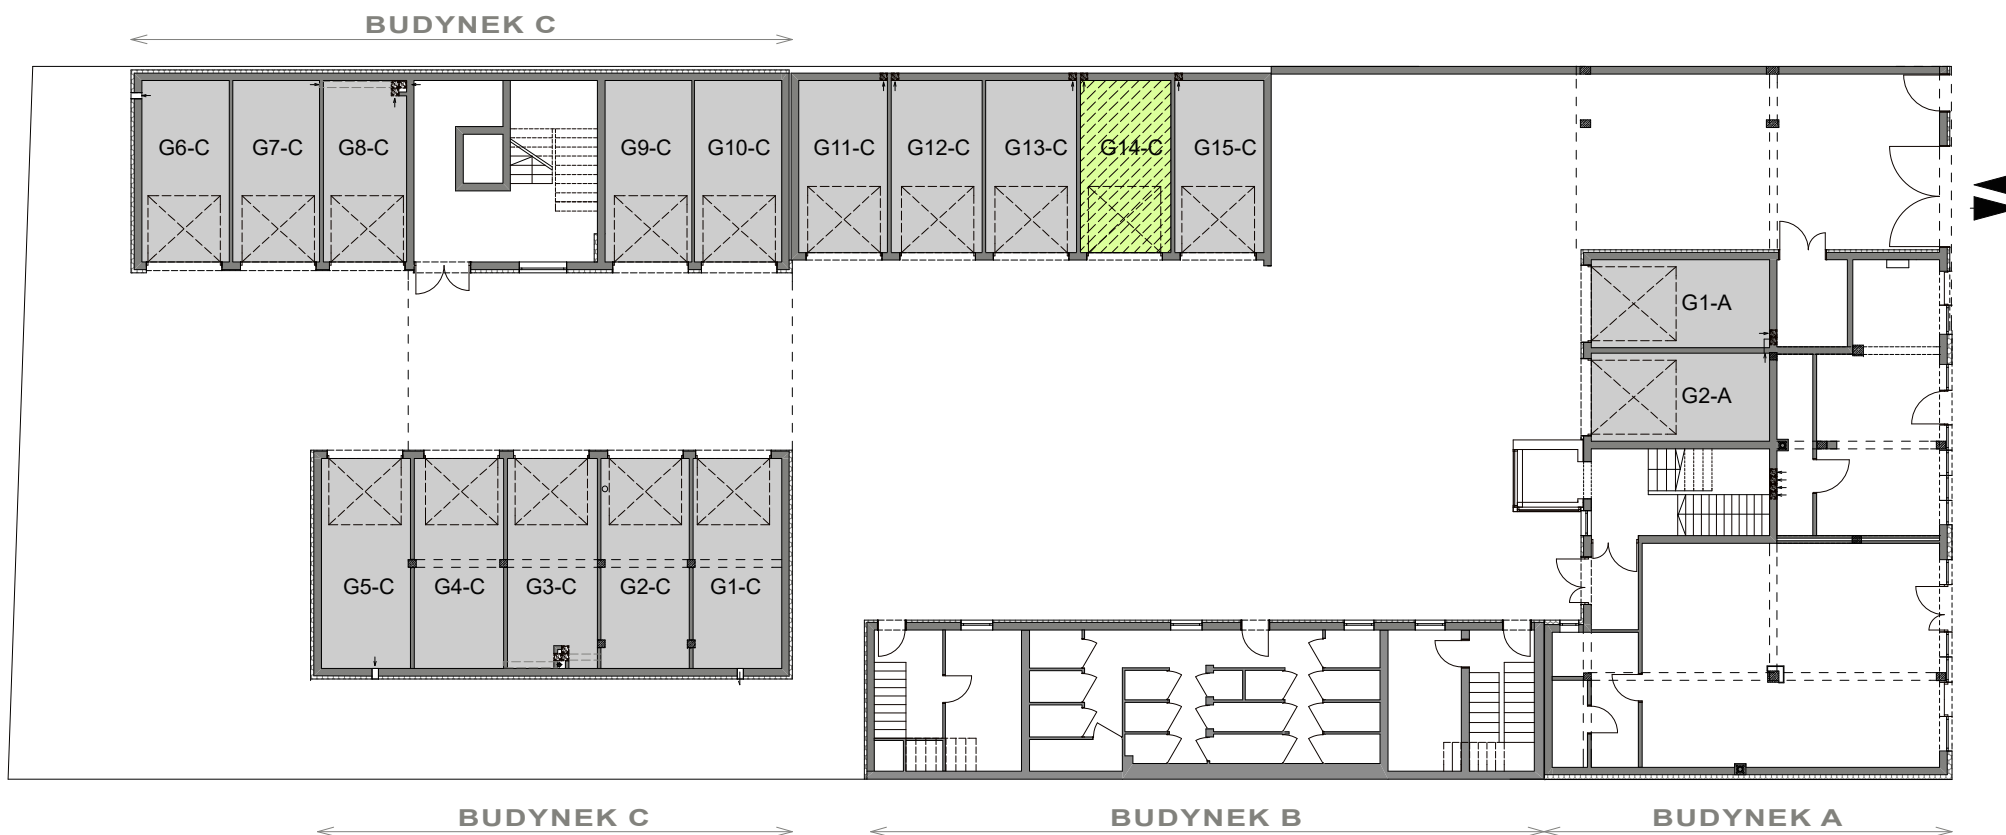

CENA: 50 000zł

0 1m 2m 3m 4m 5m 6m 7m 8m 9m 10m